


第2号議案 神戸国際港都建設計画都市高速鉄道の変更 位置図
(都市高速鉄道6号線新交通ポートアイランド線)

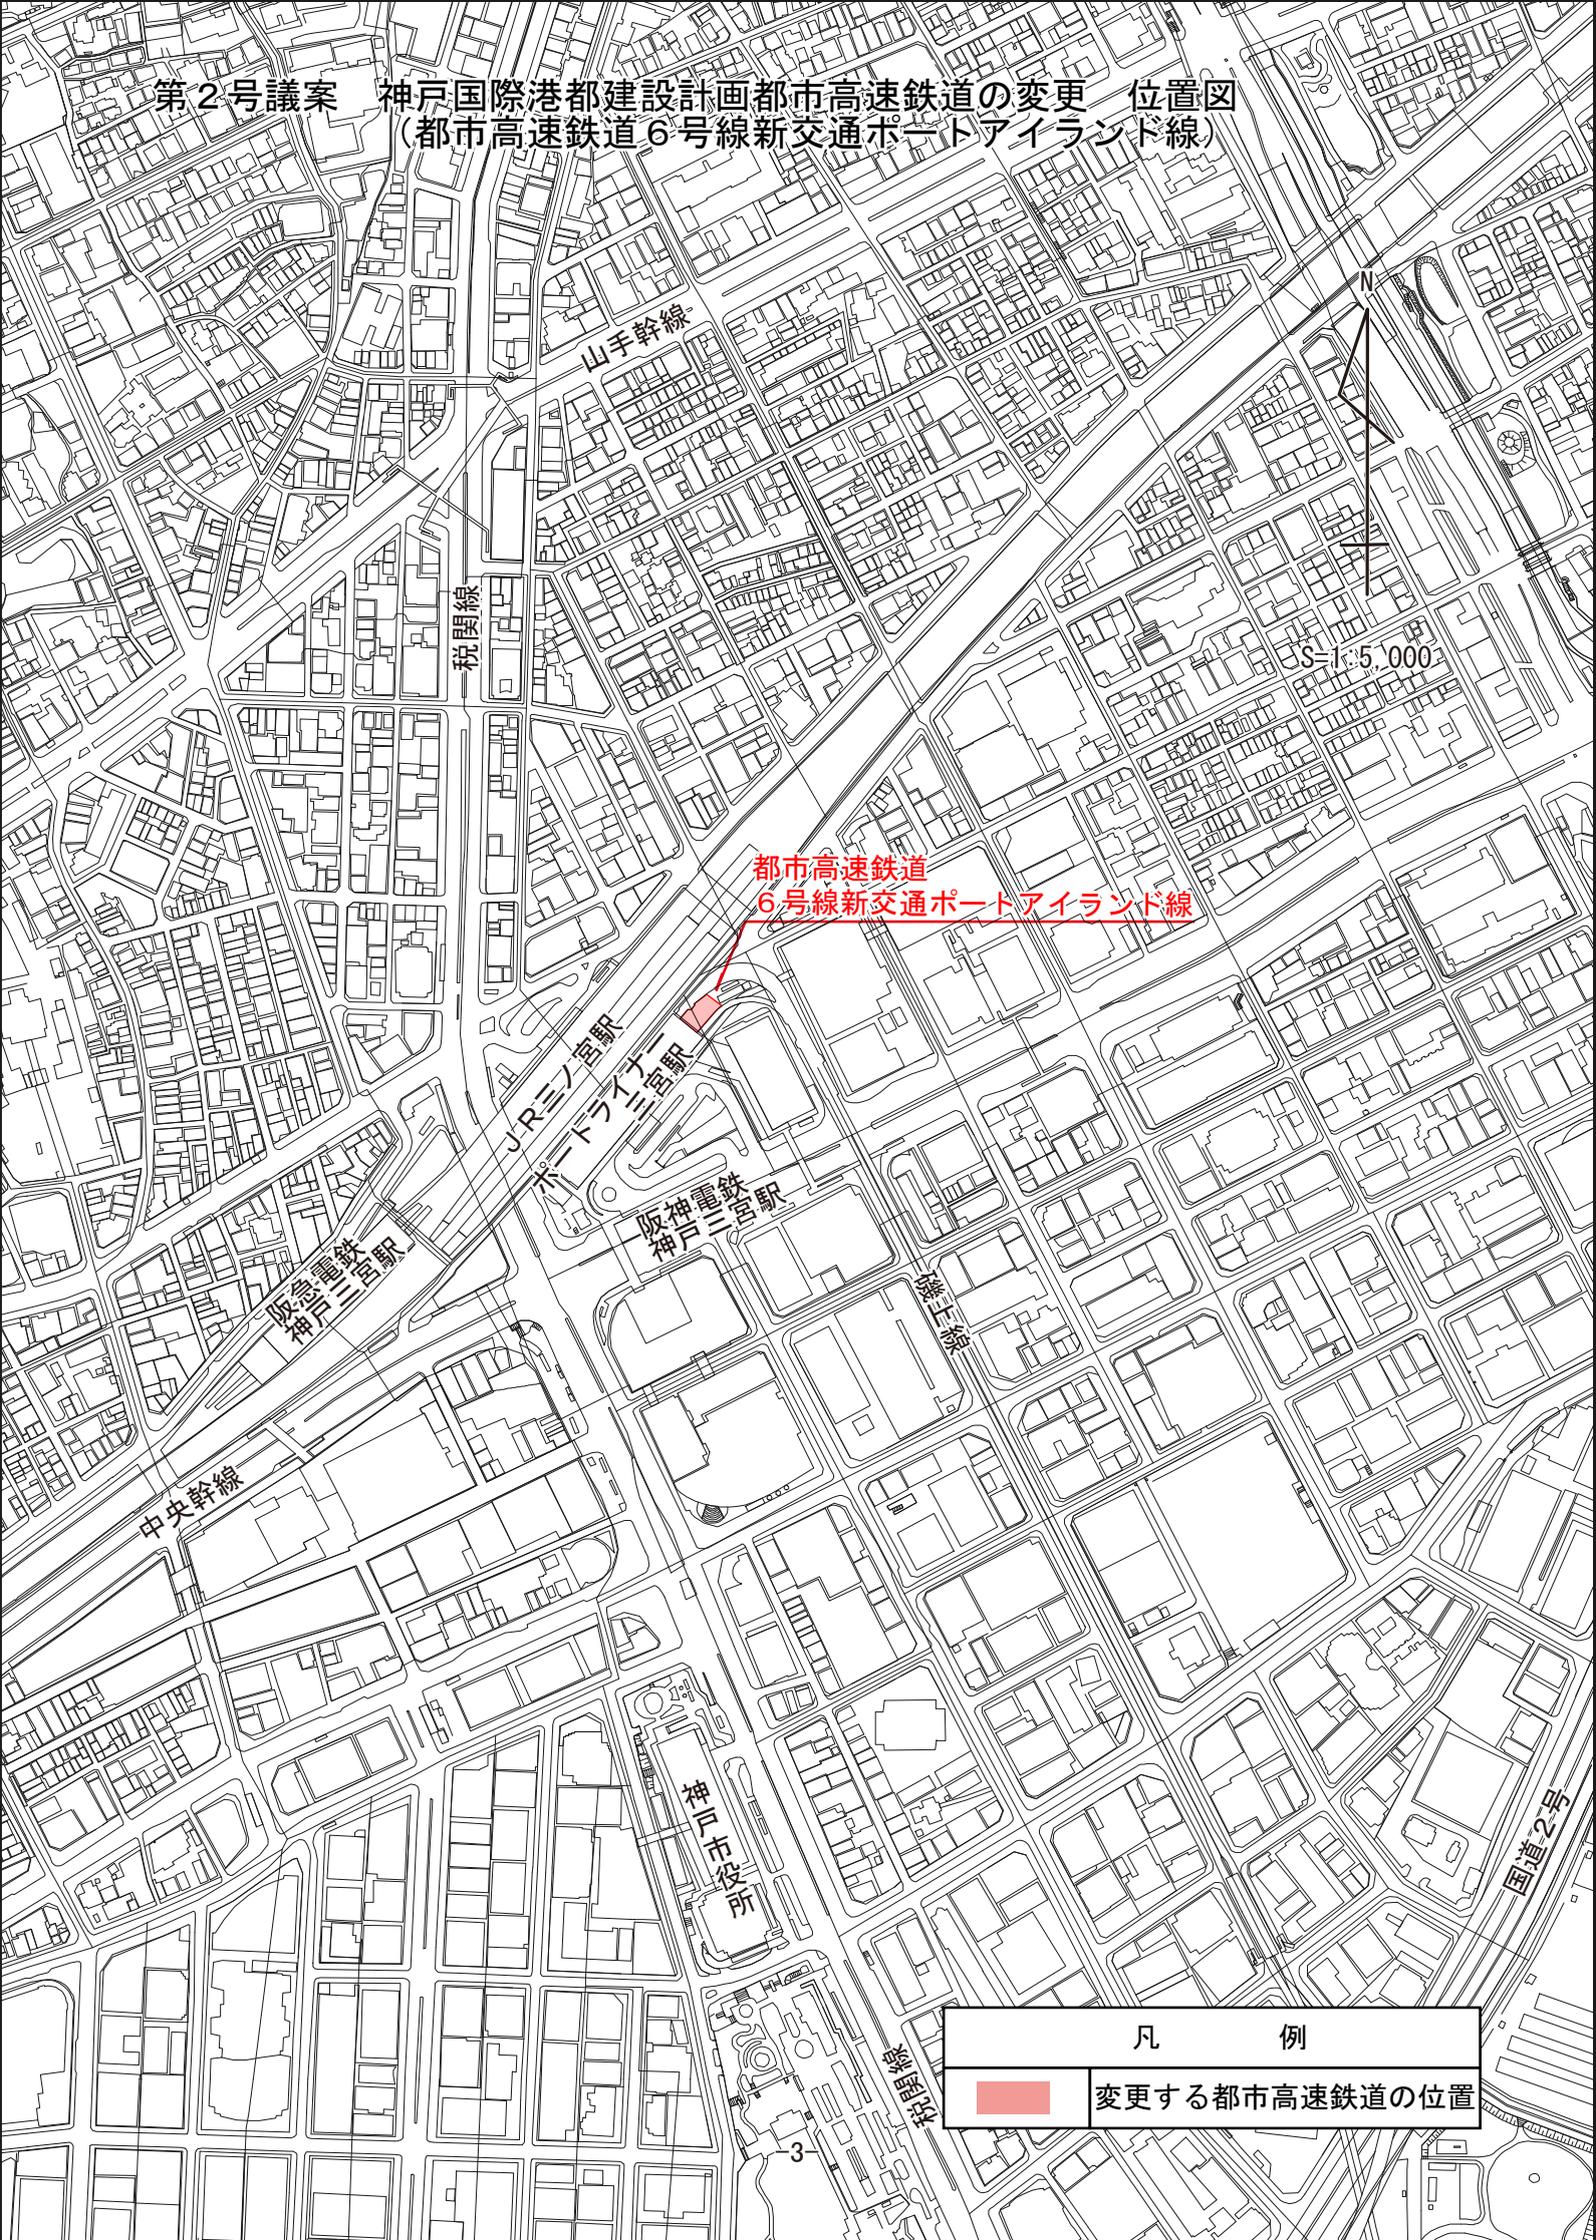

都市高速鉄道
6号線新交通ポートアイランド線

1:5,000

中央幹線

山手幹線

税関線

JR三宮駅
新交通三宮駅

阪神三宮駅
神戸三宮駅

磯上線

神戸市役所

国道2号

凡 例	
	変更する都市高速鉄道の位置