


第2号議案

神戸国際港都建設計画都市高速鉄道の変更 計画図
(都市高速鉄道6号線新交通ポートアイランド線)

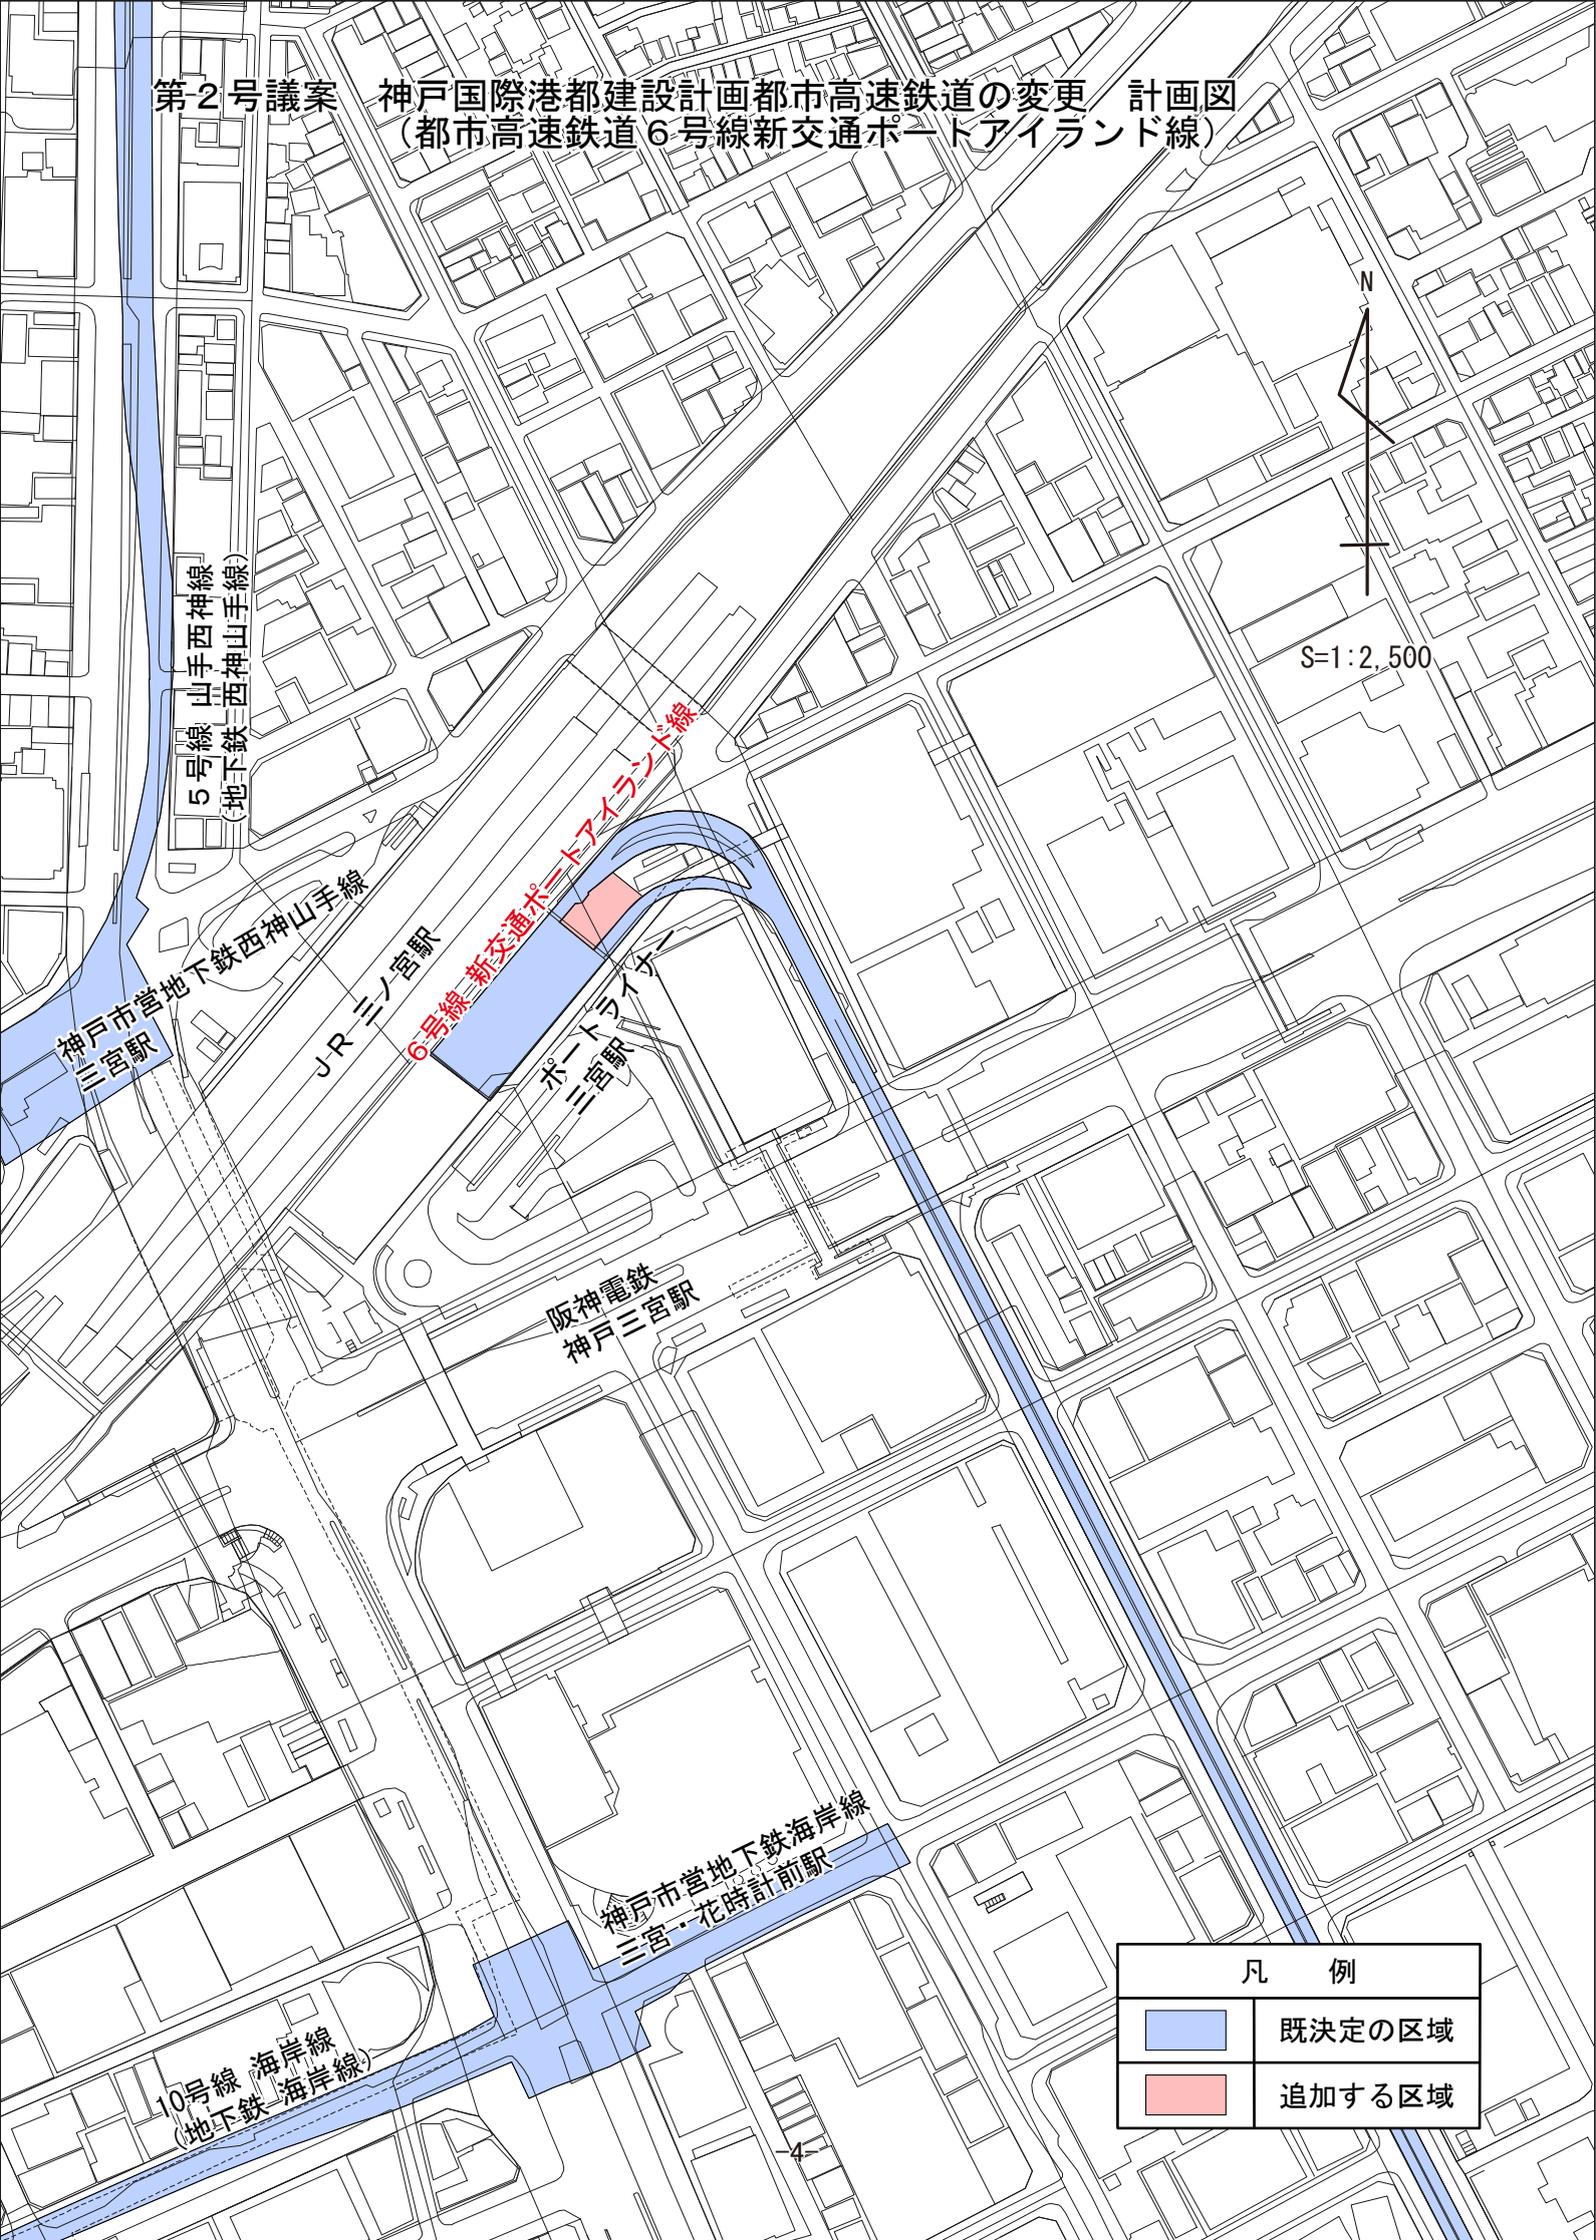

凡 例

	既決定の区域
	追加する区域