


第3号議案 神戸国際港都建設計画地区計画の変更 位置図
(学園南地区地区計画)

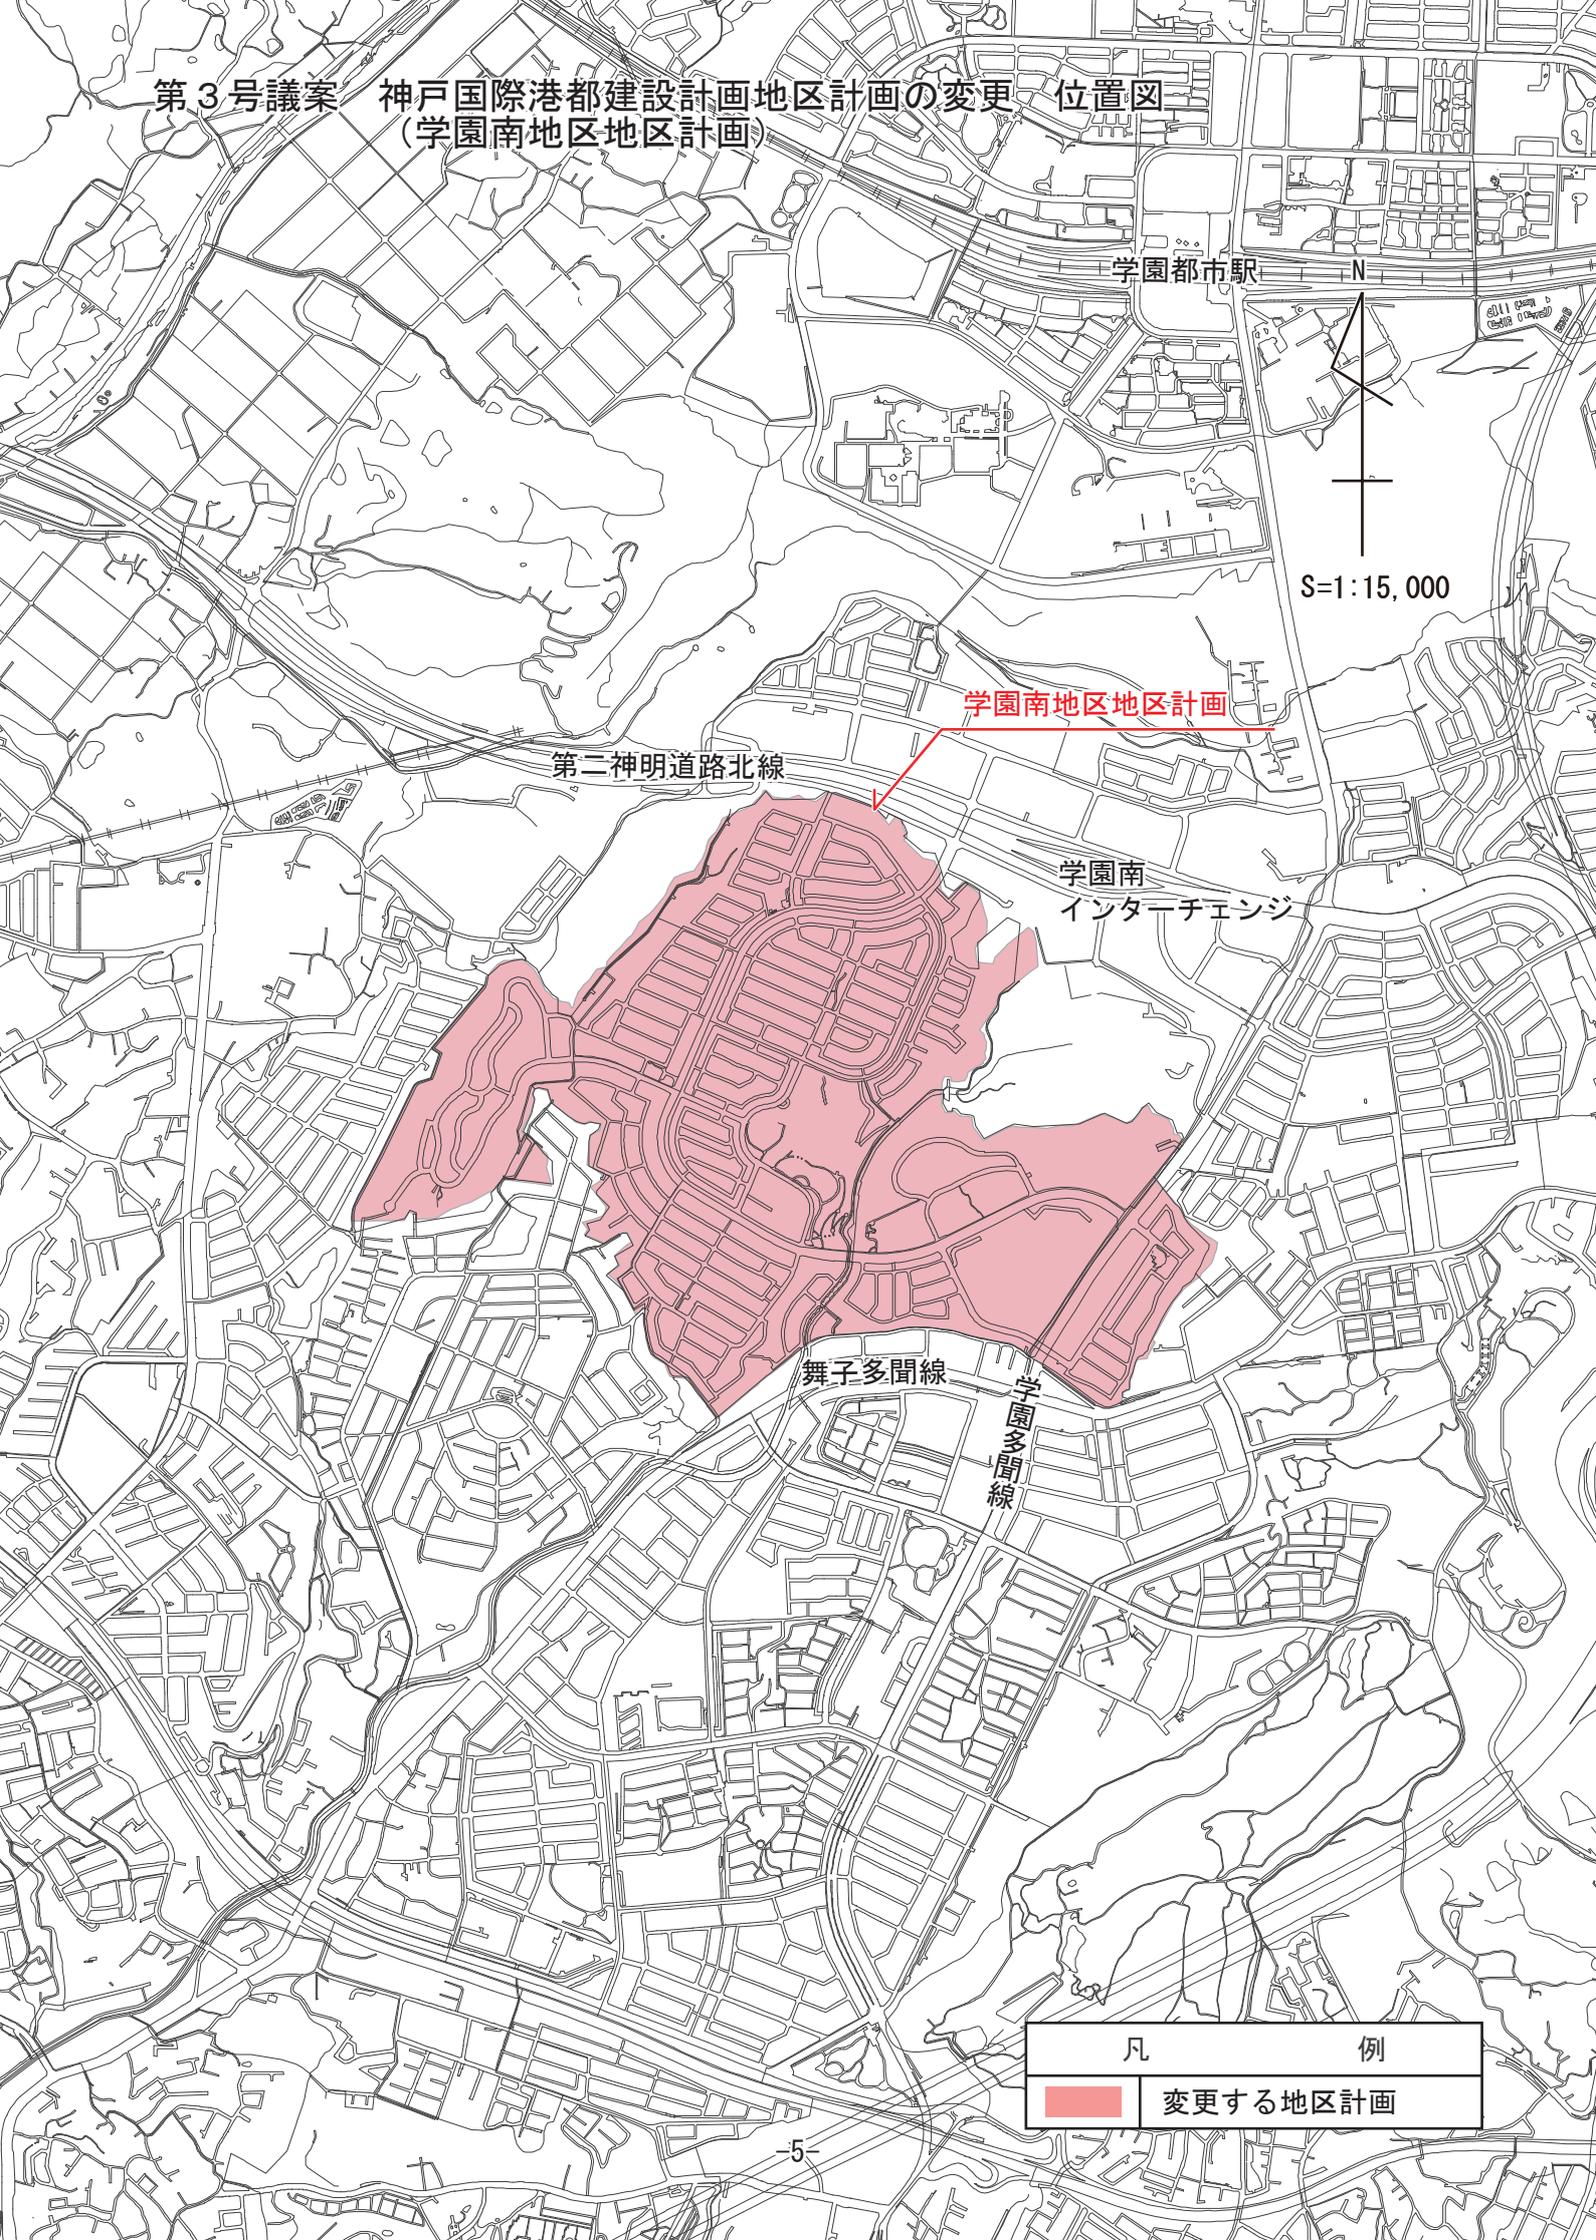

凡	例
	変更する地区計画