



別紙1：位置図

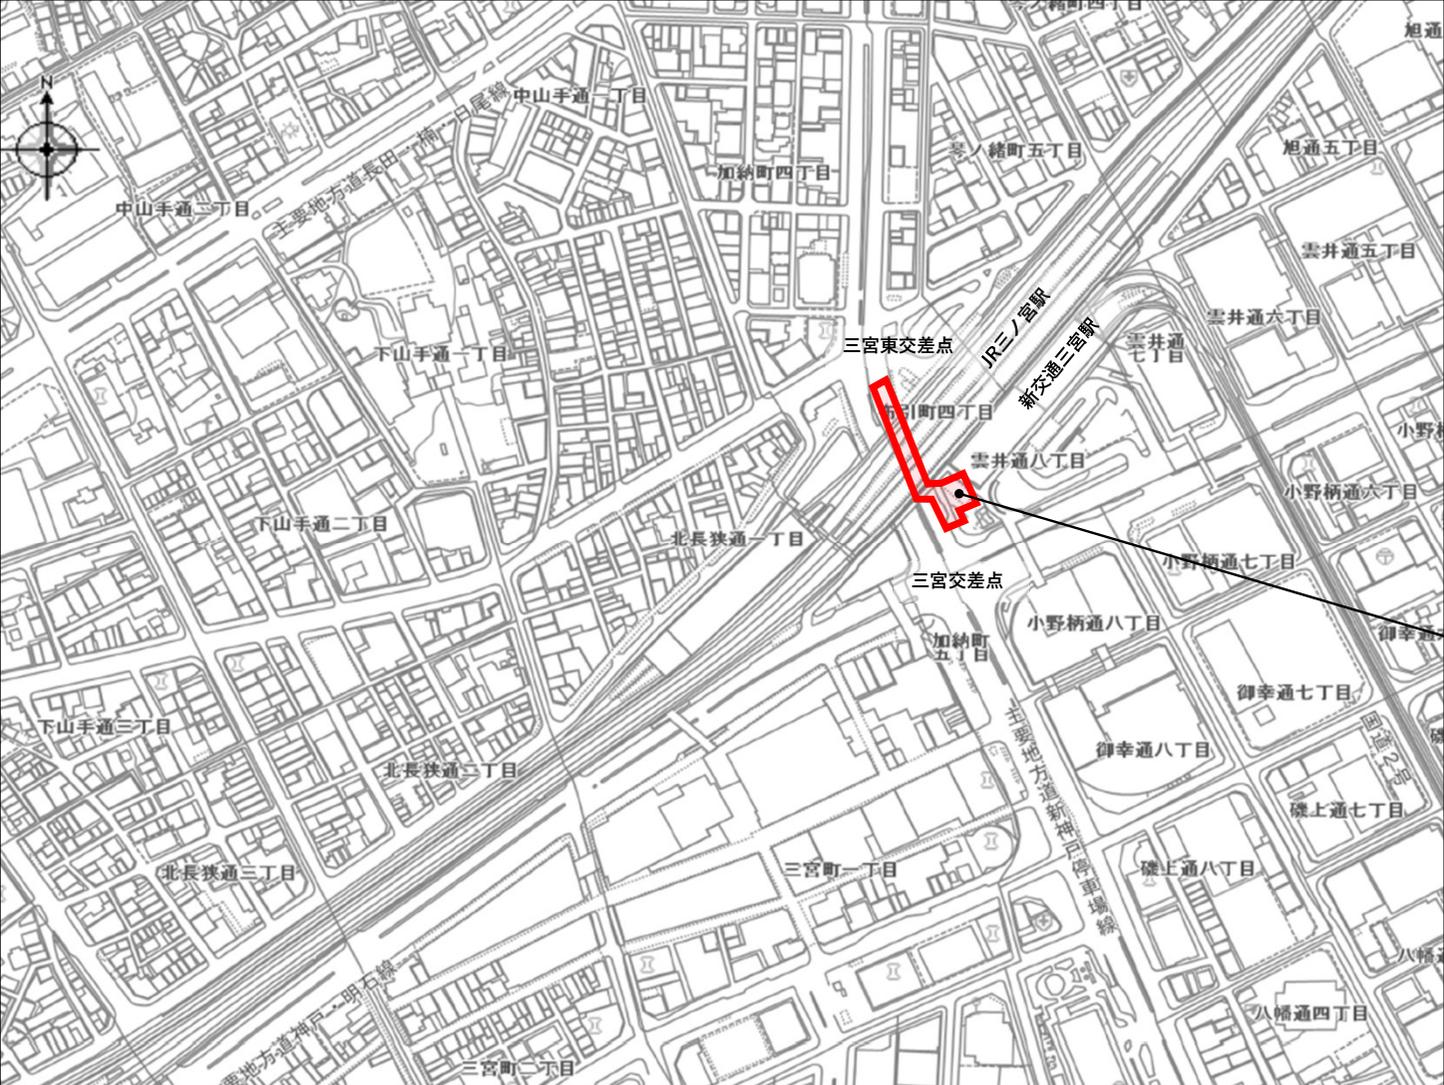

業務対象範囲：  
赤枠範囲の地下部分

# 別紙2：業務対象範囲

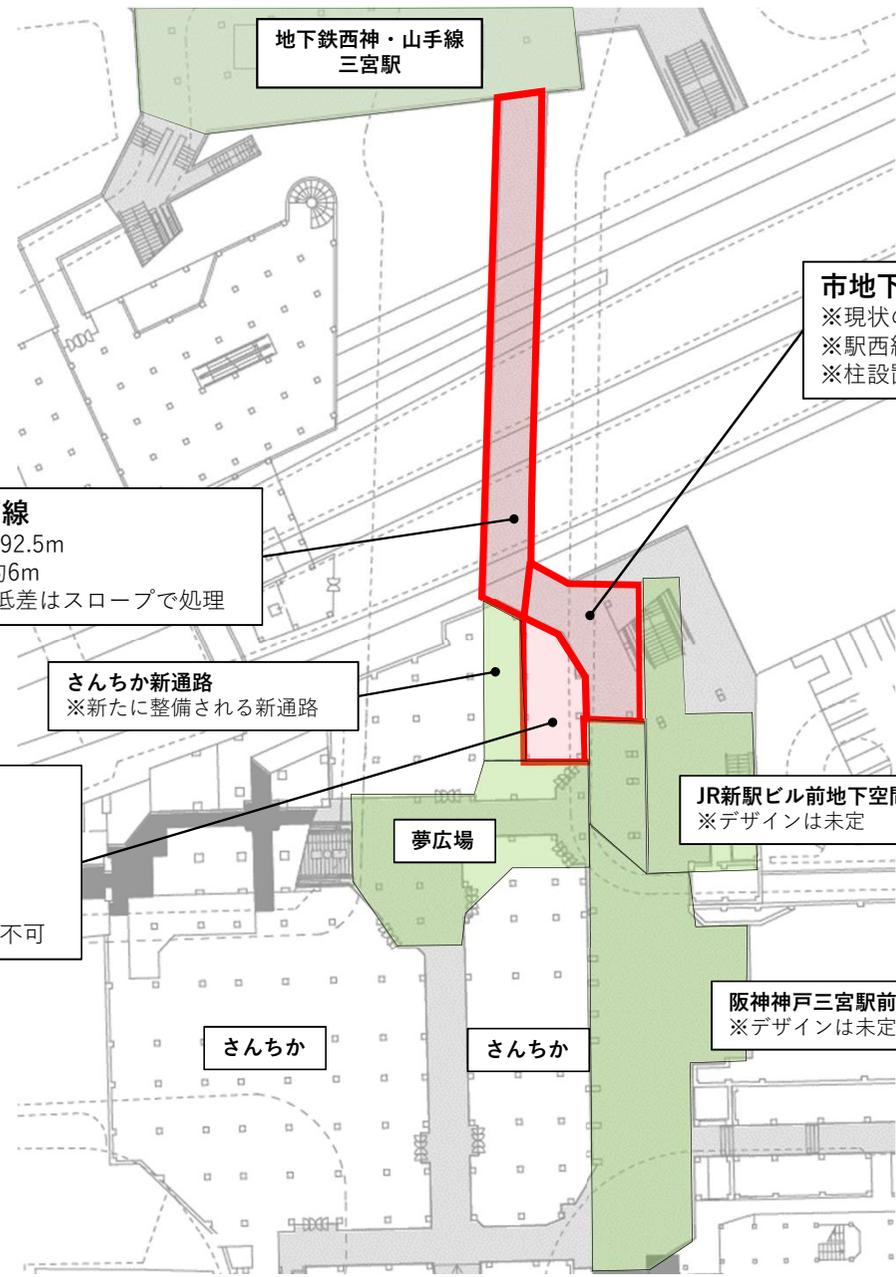

地下鉄西神・山手線  
三宮駅

**駅西線**  
L=約92.5m  
W=約6m  
※高低差はスロープで処理

**さんちか新通路**  
※新たに整備される新通路

**新設広場**  
L=約18m  
W=約5m  
※元はさんちかの店舗区画  
※北側に構造壁、西側と東側に柱あり  
※さんちか新通路側と高低差があり行き来不可

夢広場


さんちか

さんちか

**JR新駅ビル前地下空間**  
※デザインは未定

**阪神神戸三宮駅前地下空間**  
※デザインは未定

**市地下空間**  
※現状の地下通路部  
※駅西線側とJR新駅ビル前地下空間側との高低差は階段で処理  
※柱設置の予定（参考：【貸与資料】三宮周辺歩行者デッキ概要図）

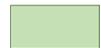 業務対象範囲  
 周辺地下空間

※本図は位置関係を示すものであり、実際と異なる場合がある。