



第2号議案 神戸国際港都建設計画駐車場の変更 位置図  
(第7号鷹取駅自転車駐車場)

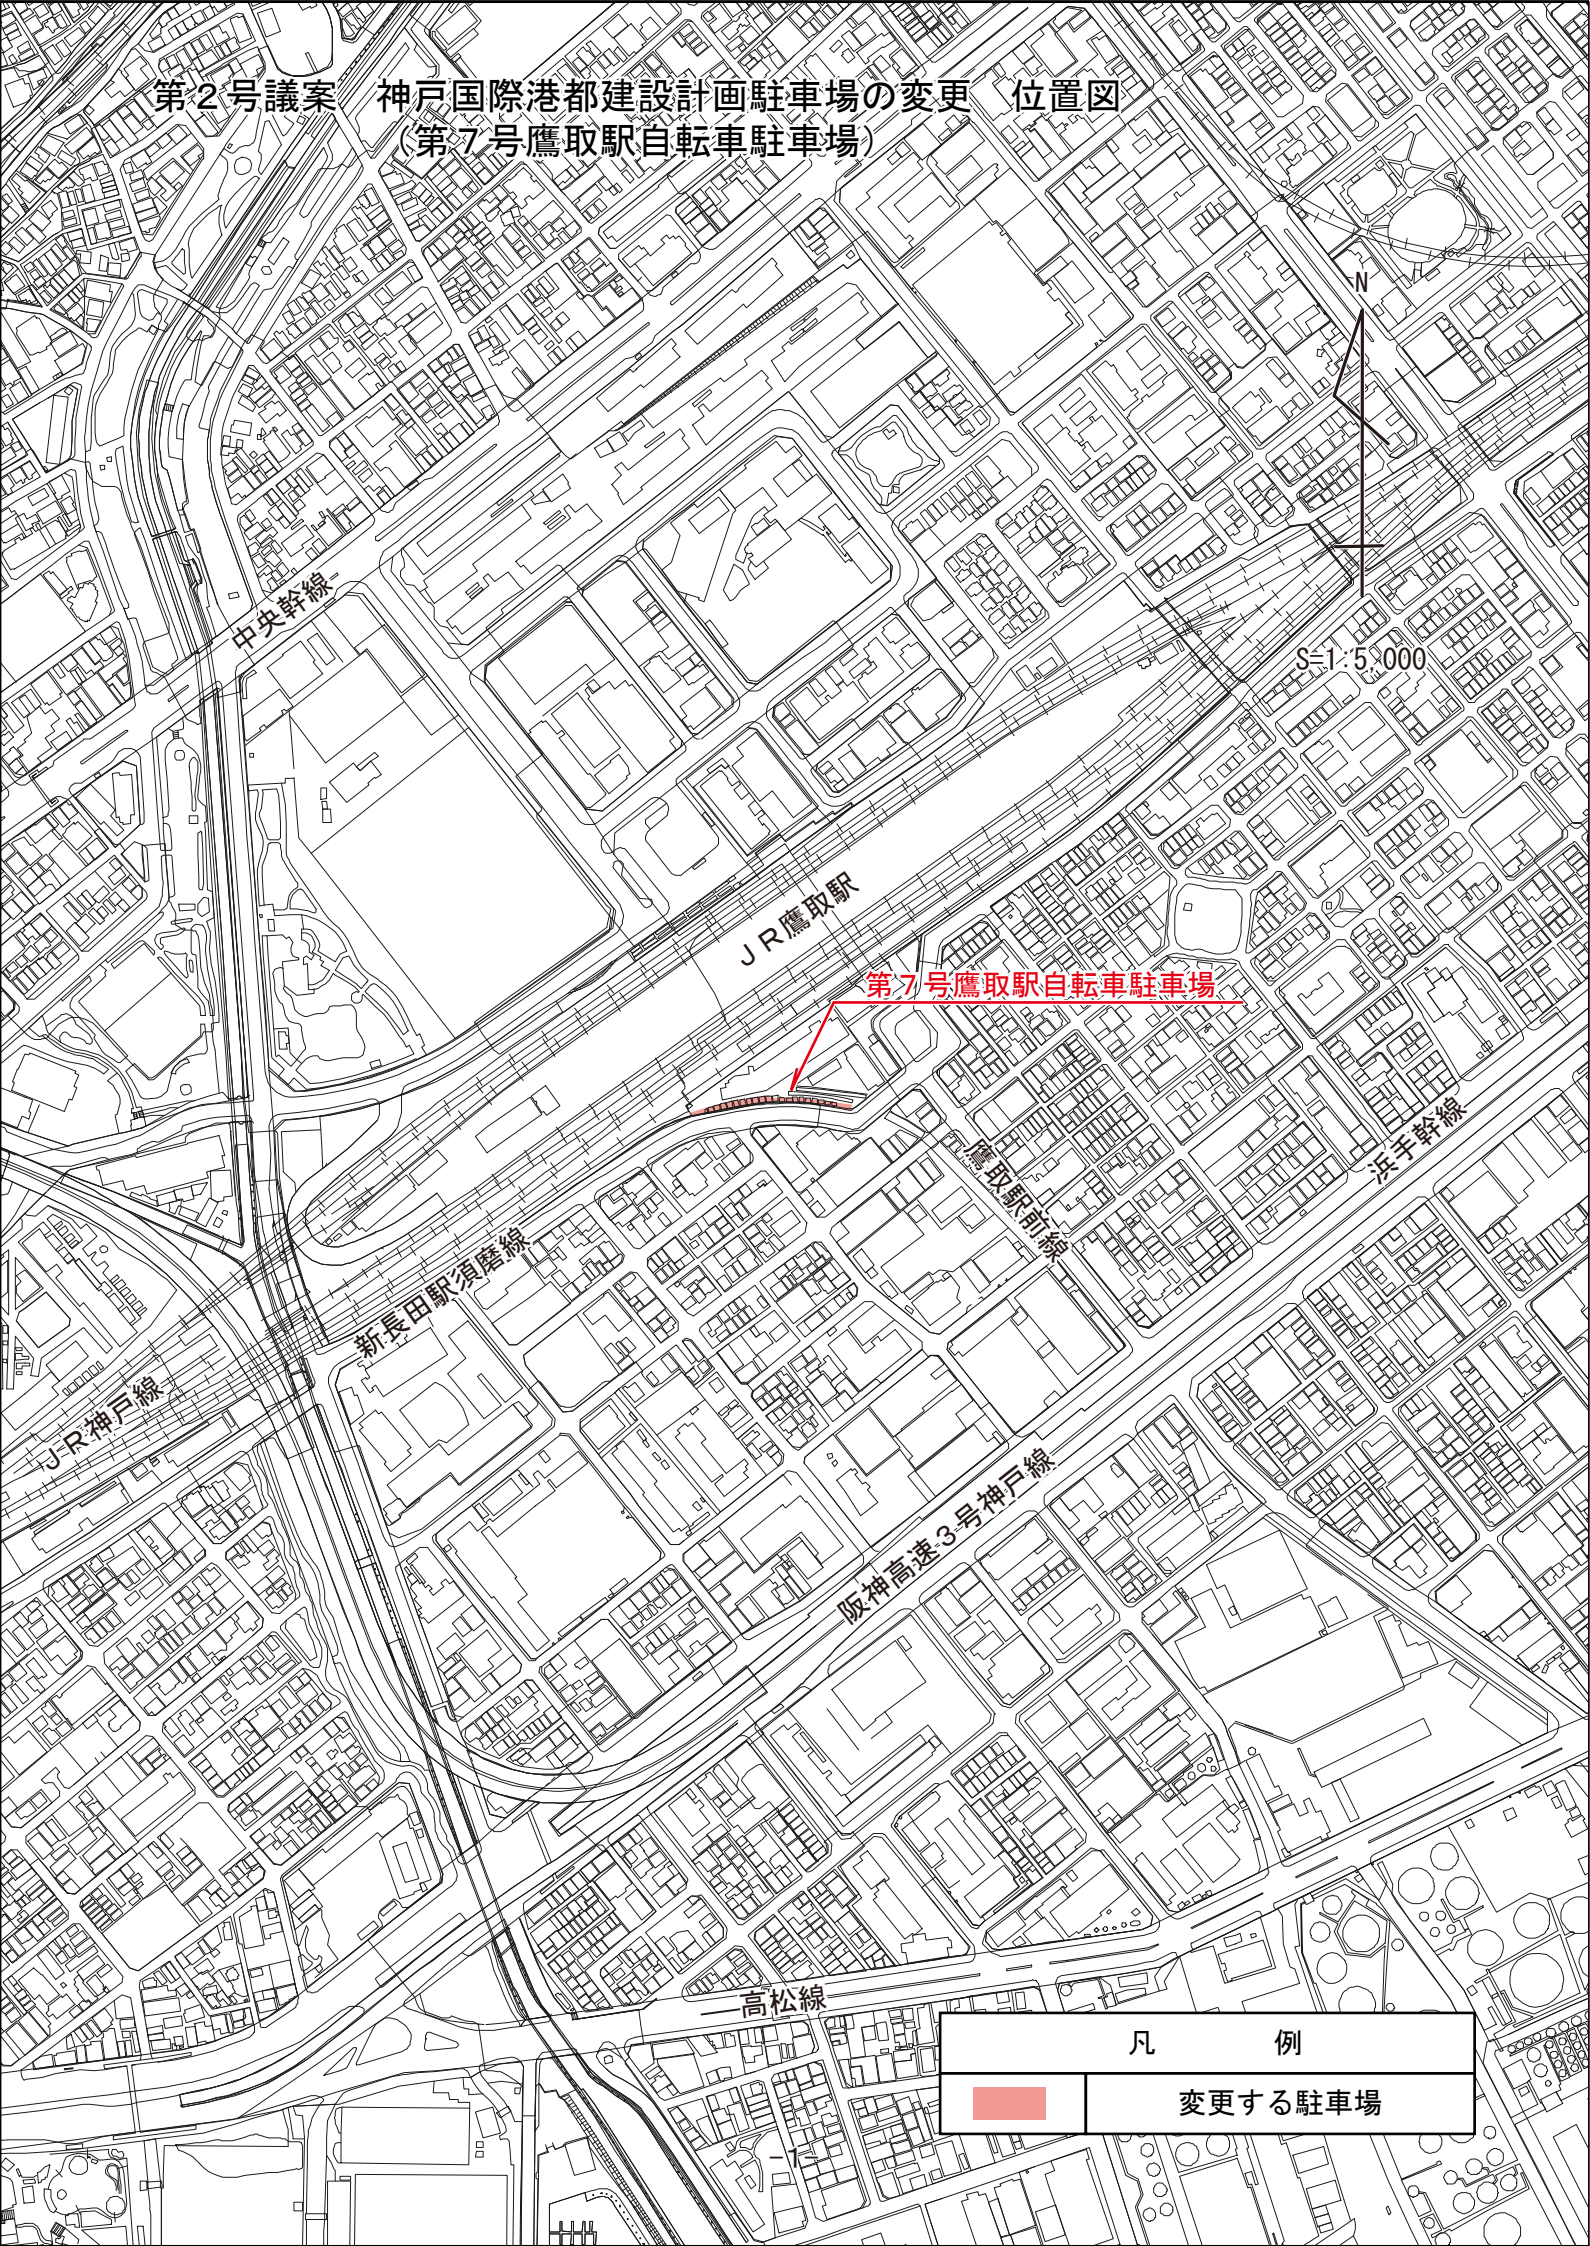

凡 例	
	変更する駐車場