



・表示内容は指定申請時のものであり、現況と相違している場合があります。
 ・実際の幅員、延長が指定と異なる場合、復元等が必要となりますので、窓口でご相談下さい。
 ・指定区域の一部が廃止済の場合がありますので、ご注意ください。

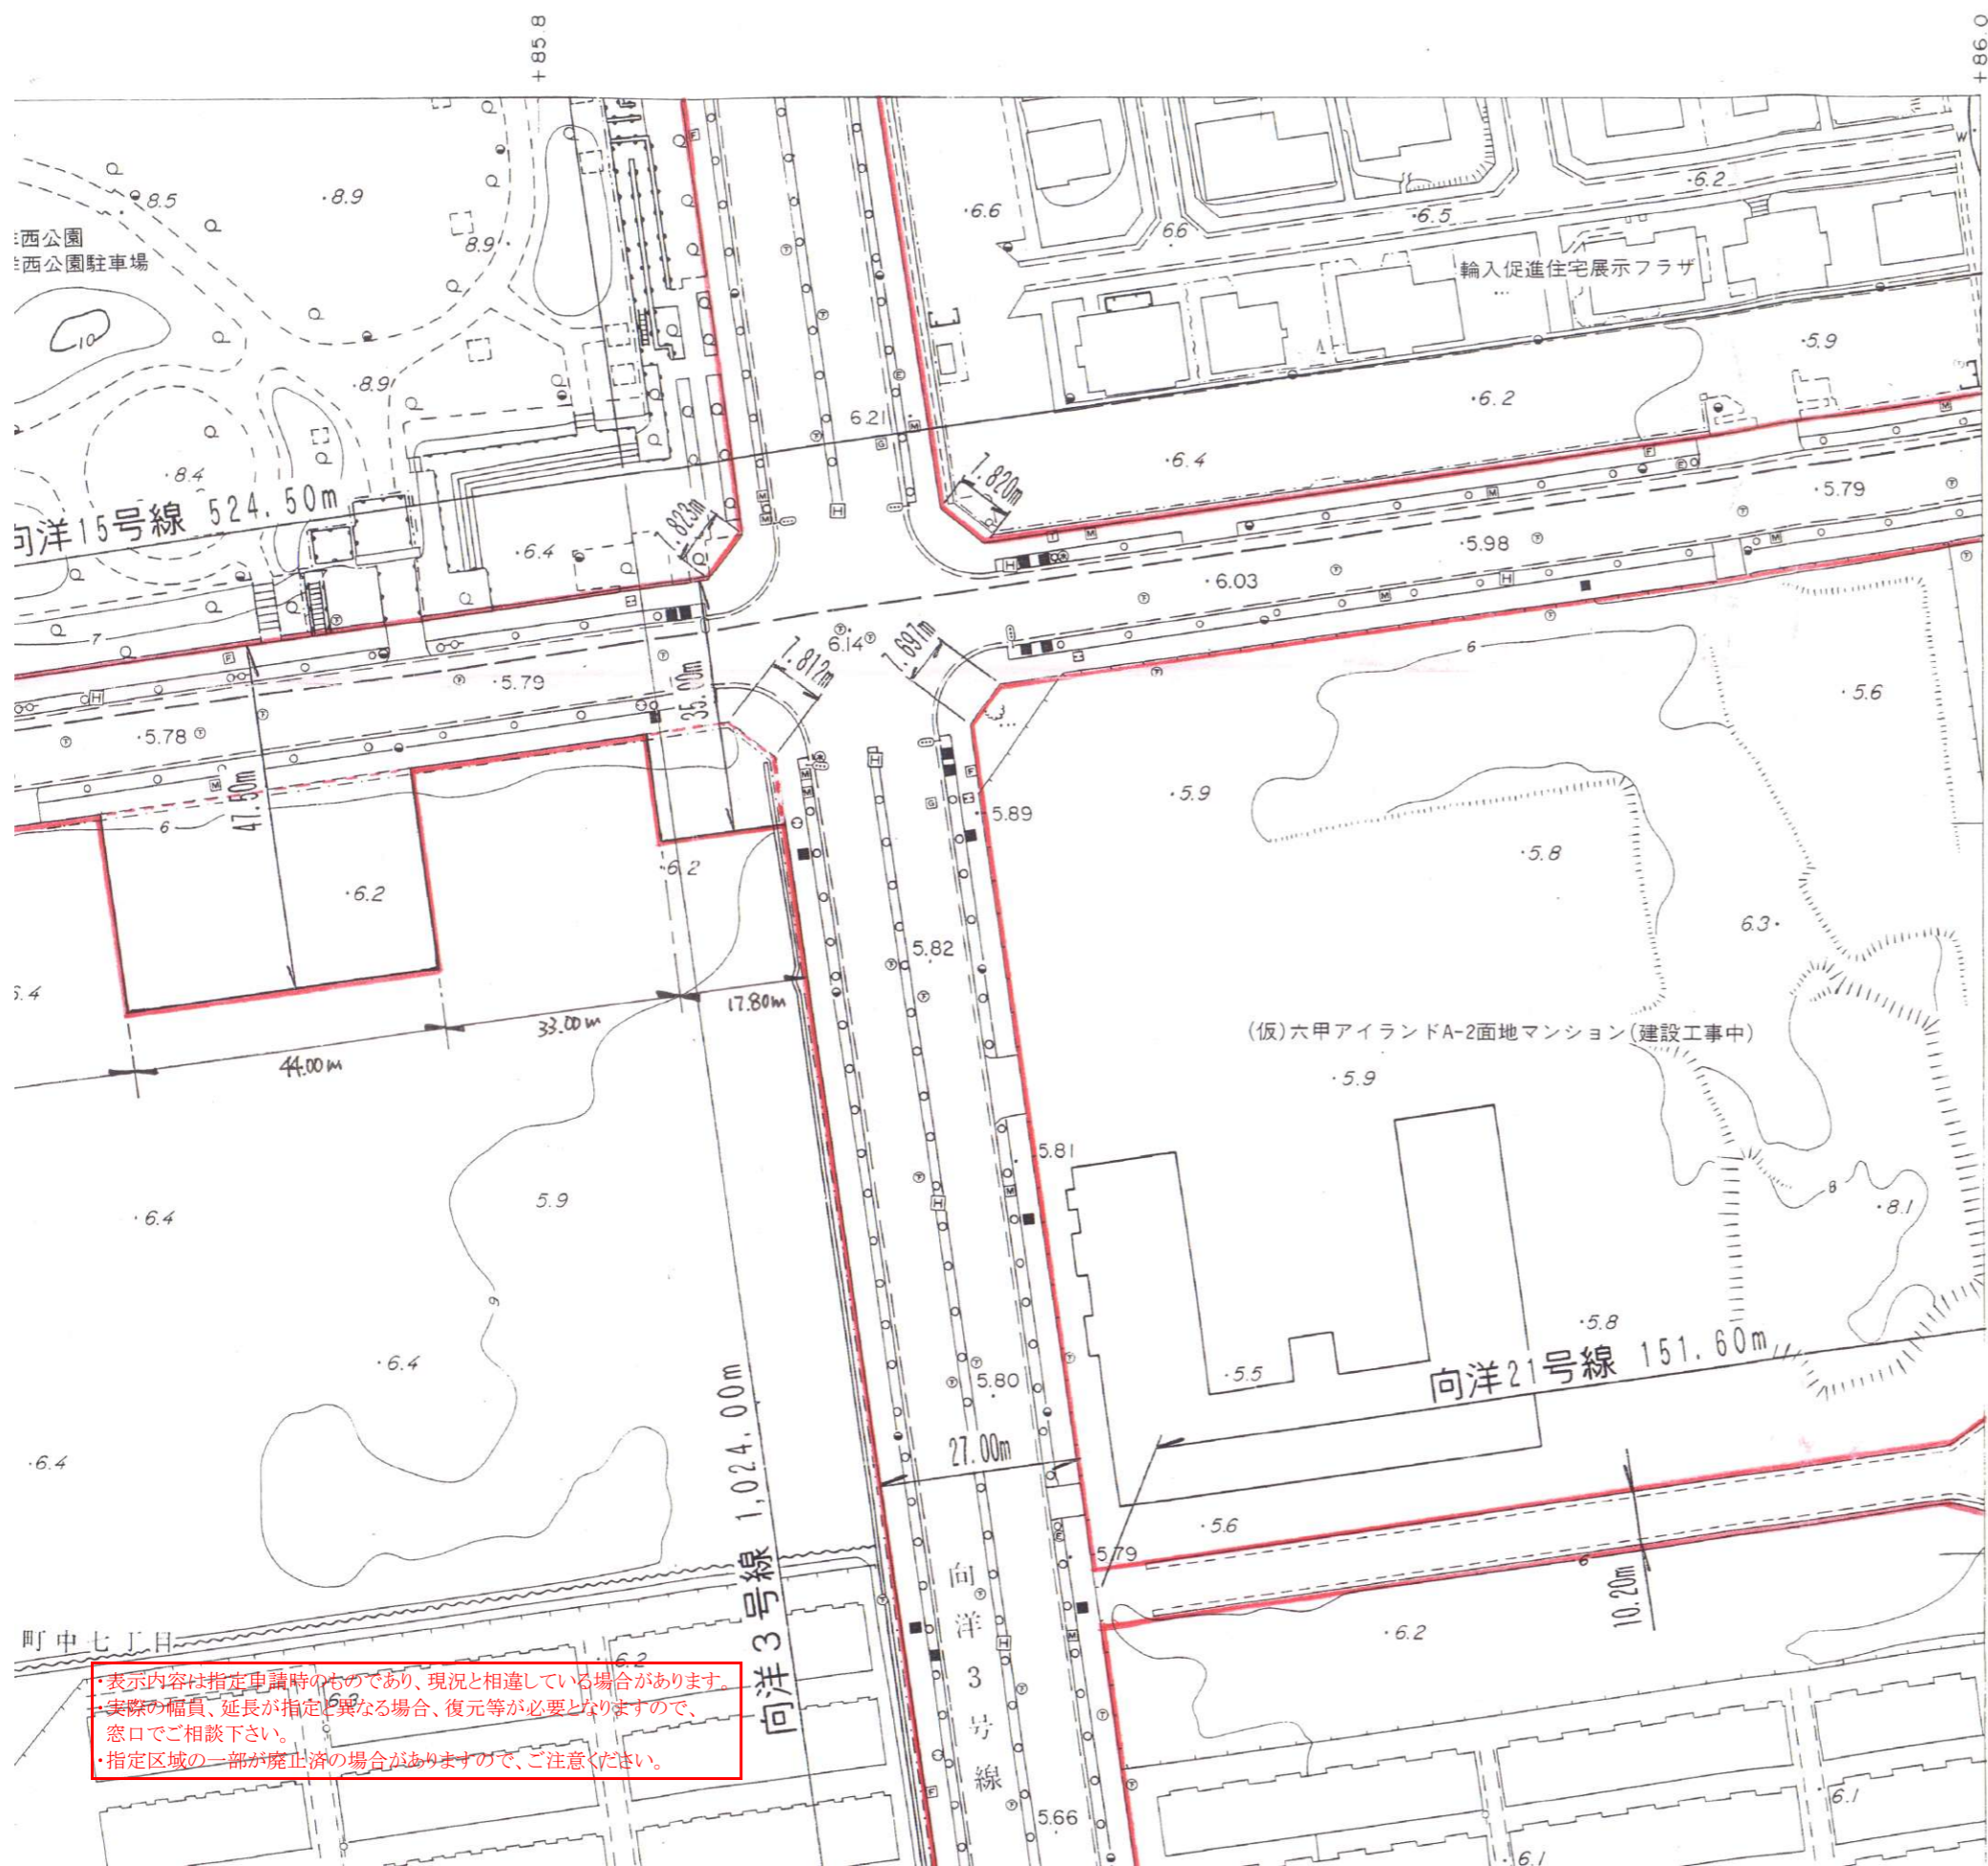

・表示内容は指定申請時のものであり、現況と相違している場合があります。
 ・実際の幅員、延長が指定と異なる場合、復元等が必要となりますので、窓口でご相談下さい。
 ・指定区域の一部が廃止済の場合がありますので、ご注意ください。

K-26	K-27	K-28	K-29	K-30
J-26	J-27	J-28	J-29	J-30
	I-27	I-28	I-29	I-30
	H-27	H-28	H-29	

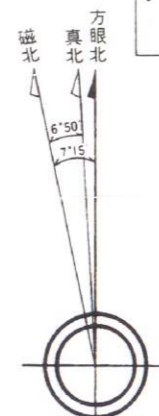

左図は単に方眼北、真北、磁北相互の関係を表わし角度の数値とは必ずしも一致しない。又この値は国土地理院(1992年度)の資料によるものである。

行政区画



記号

	建物	△ 37.26	三角点
	水	□ 12.231	水準点
	精密基準点	◎ 12.23	
	基準多角点	○ 12.23	
	三等多角点	⊕ 12.23	
	標石を有しない点	・ 67.91	
	標石を有する点	・ 25.2	
	市設水準点	⊗ 12.562	
	市設水準点	B=34°	
	子午線通過点	▽ 12.25	

〒 神戸 市