[位置指定]H23-021-3

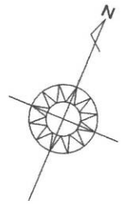

・表示内容は指定申請時のものであり、現況と相違している場合があります。
・実際の幅員、延長が指定と異なる場合、復元等が必要となりますので、
窓口でご相談下さい。
・指定区域の一部が廃止済の場合がありますので、ご注意ください。

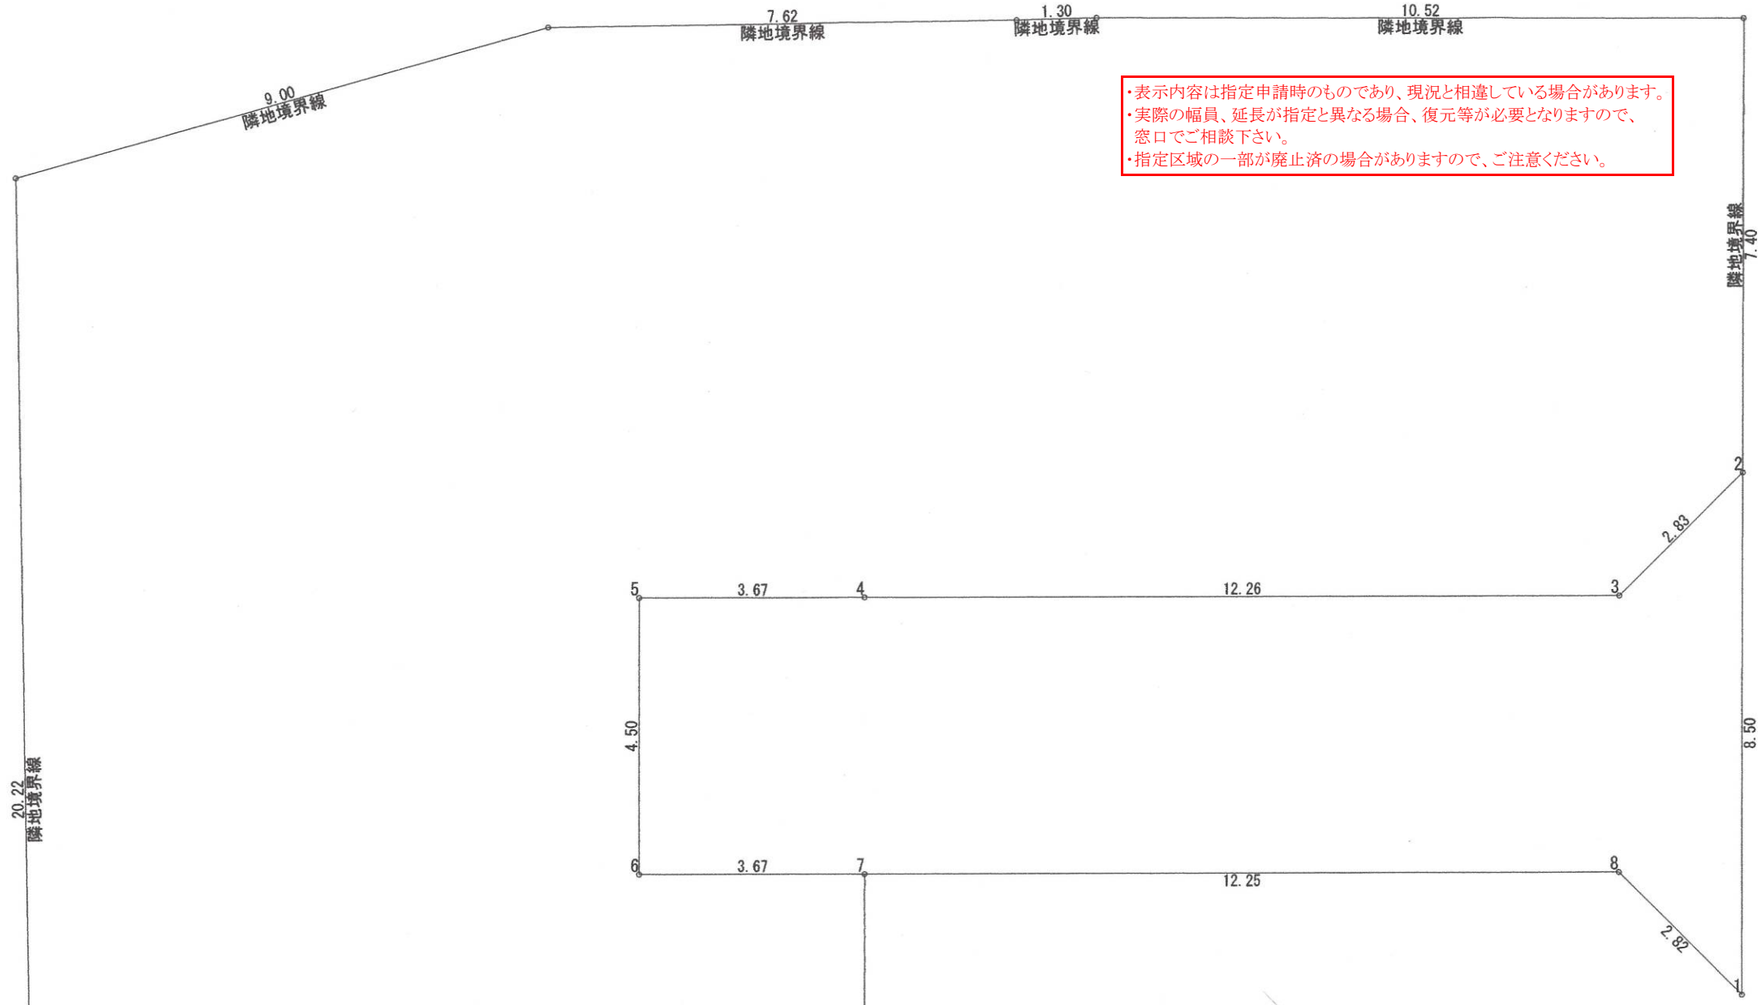

・表示内容は指定申請時のものであり、現況と相違している場合があります。
・実際の幅員、延長が指定と異なる場合、復元等が必要となりますので、
窓口でご相談下さい。
・指定区域の一部が廃止済の場合がありますので、ご注意ください。

敷地面積（直角座標法）

番号	X座標(m)	Y座標(m)	Y(n+1)-Y(n-1)	倍面積(㎡)
1	10.312	35.584	2.013	20.758056
2	18.813	35.601	-1.987	-37.381431
3	16.814	33.597	-14.265	-239.851710
4	16.813	21.336	-15.935	-267.915155
5	16.814	17.662	-3.673	-61.757822
6	12.313	17.663	3.675	45.250275
7	12.313	21.337	15.925	196.084525
8	12.313	33.588	14.247	175.423311
基準	0.000	0.000	倍面積計	-169.389951
敷地面積(㎡)				84.69

PROJECT TITLE 旭が丘2丁目位置指定道路	中田建築設計事務所	MANAGER	DESIGNER	DRAWN BY	DRAWING TITLE 道路求積図	SHEET NO 1
MEMO		DATE	DATE 2011/08/18	DATE 2011/08/18	SCALE 1/100	